


PIANTA PIANO PRIMO

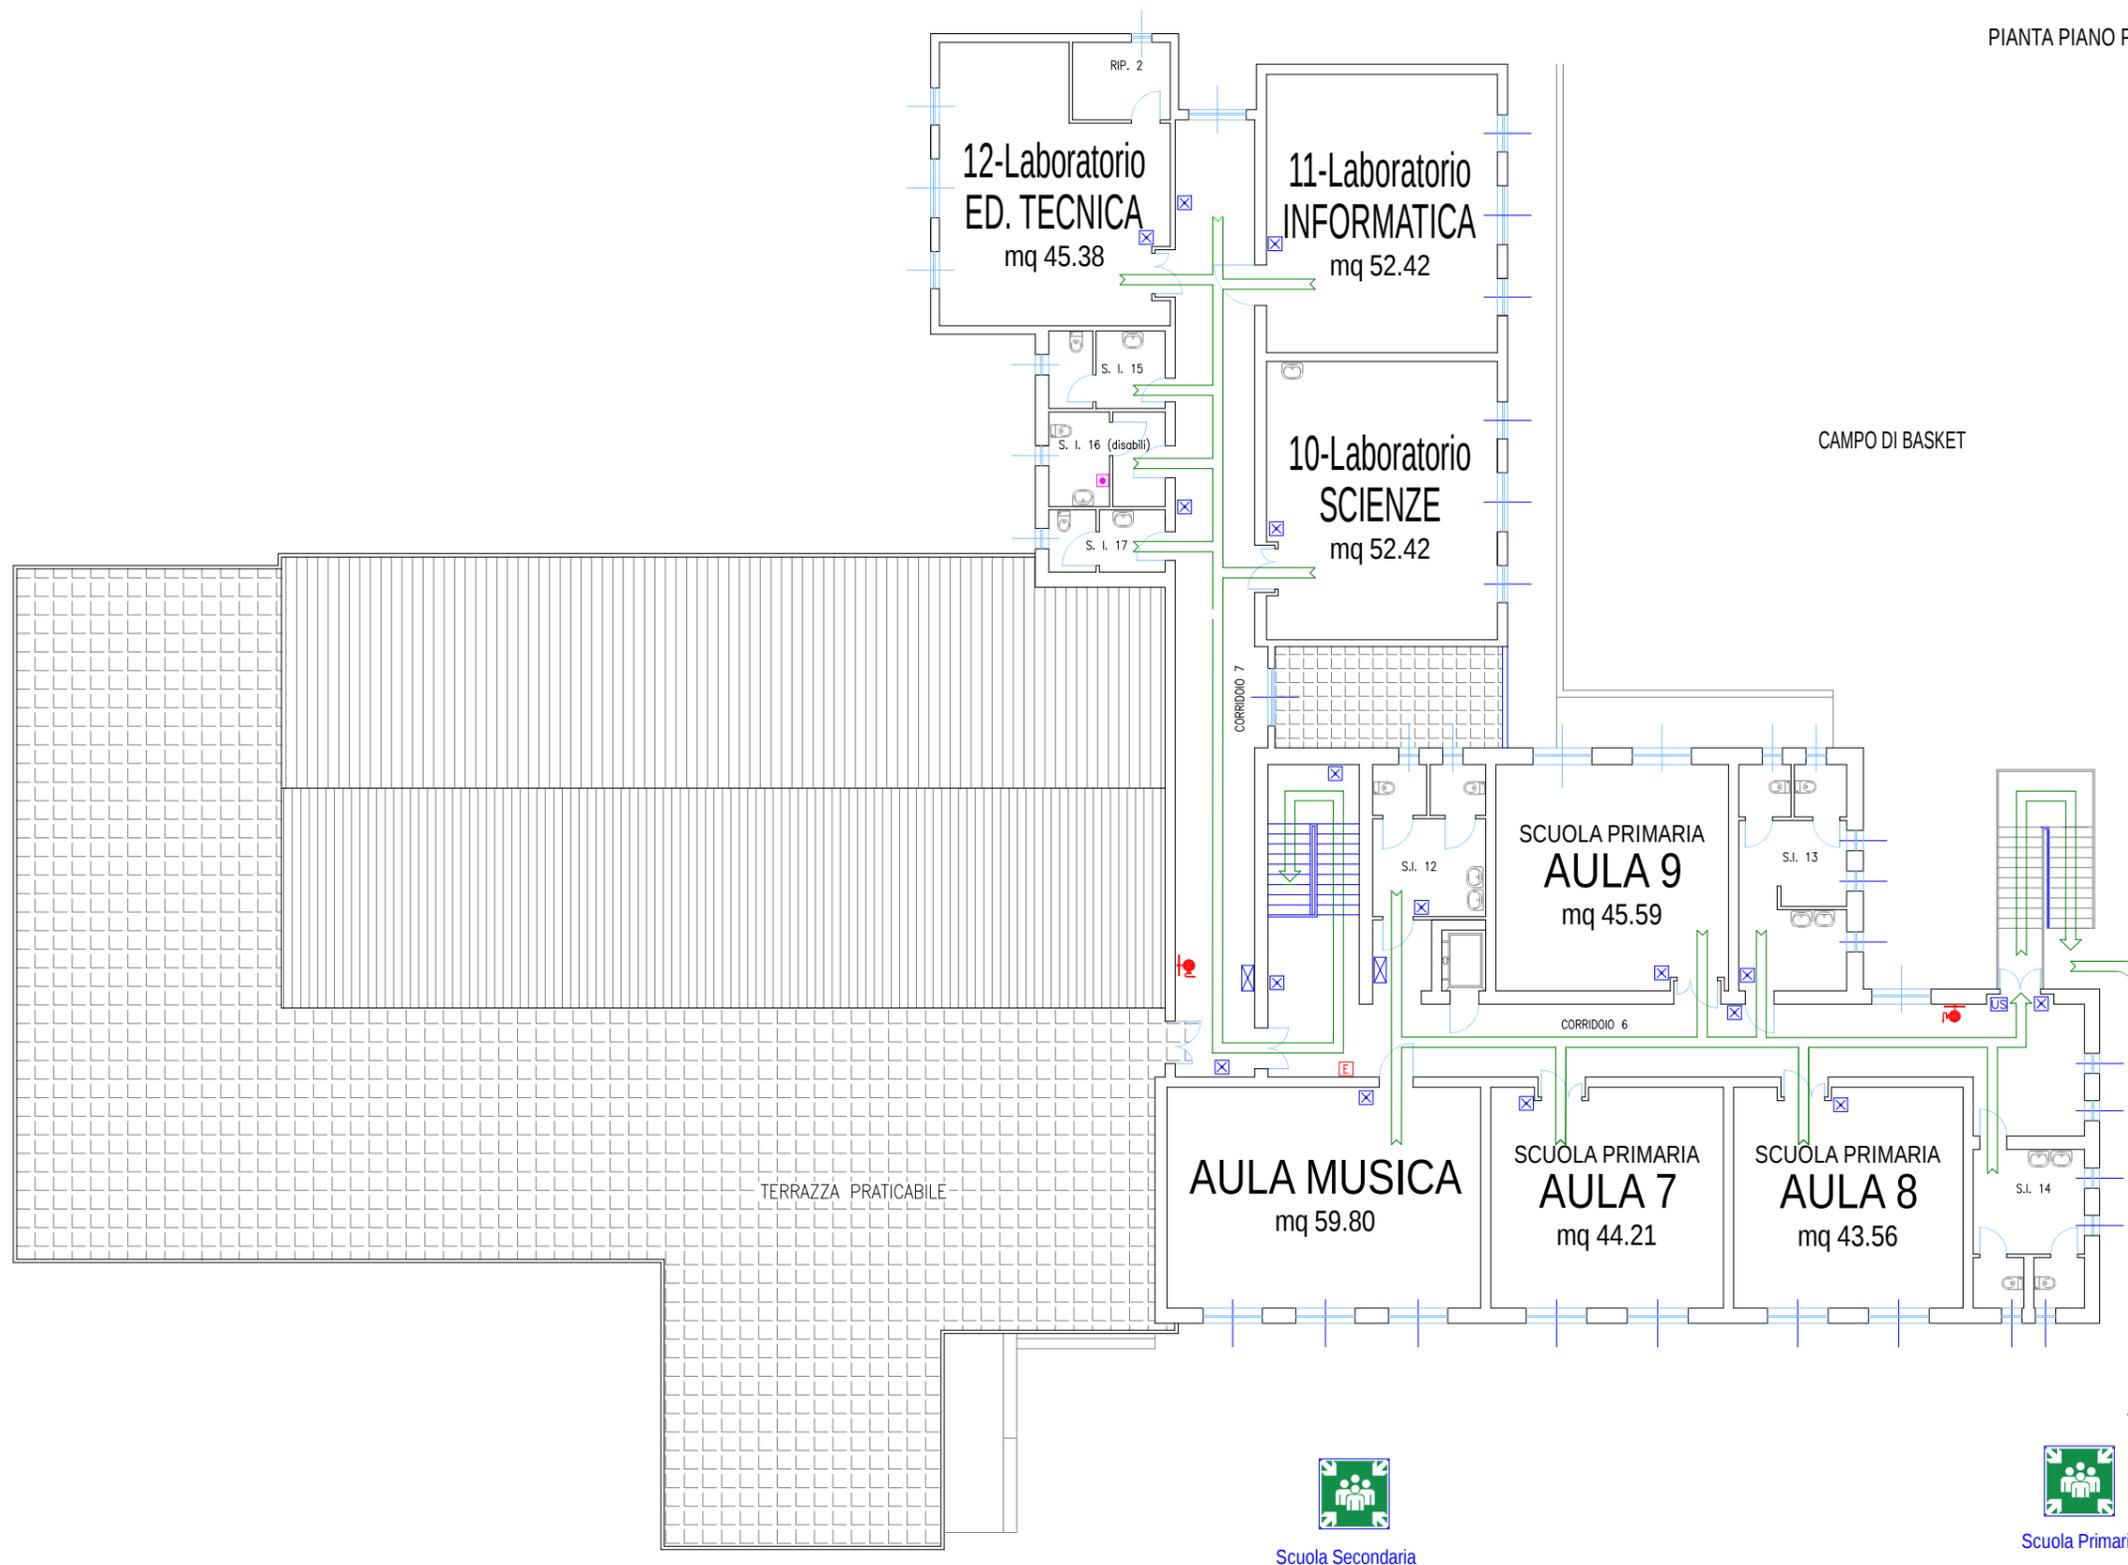

LEGENDA SIMBOLI

	VIA DI ESODO DIREZIONE DA SEGUIRE		IDRANTE ANTINCENDIO
	VIA DI ESODO		ATTACCO MOTOPOMPA VVF UNI 70
	VIA DI ESODO PERSONE DISABILI		ESTINTORE PORTATILE CLASSE A B (polvere/idrico)
	USCITA DI SICUREZZA		ESTINTORE PORTATILE (anidride carbonica)
	USCITA DI SICUREZZA PERSONE DISABILI		PULSANTE DI ALLARME INCENDIO
	PUNTO DI RACCOLTA		PORTA TAGLIAFUOCO
	PUNTO DI RACCOLTA PERSONE DISABILI		INTERRUTTORE ELETTRICO DI EMERGENZA
	CASSETTA DI PRONTO SOCCORSO		QUADRO ELETTRICO GENERALE
	NON USARE L'ASCENSORE IN CASO DI INCENDIO		QUADRO ELETTRICO DI ZONA/PIANO
	VIETATO FUMARE IN TUTTI I LOCALI E NELLE PERTINENZE ESTERNE		TENSIONE ELETTRICA PERICOLOSA
	VIETATO SPEGNERE CON ACQUA		VOI SIETE QUI
	DIVIETO DI ACCESSO ALLE PERSONE NON AUTORIZZATE		

COMPORTEMENTO DA TENERE IN CASO DI EMERGENZA

Alla diramazione dell'allarme:

1. Mantenere la calma
2. Interrompere immediatamente ogni attività
3. Seguire le vie di esodo indicate e le indicazioni degli addetti all'emergenza
4. Non utilizzare l'ascensore
5. Non spingere, non gridare, non correre
6. Raggiungere il punto di raccolta indicato
7. Favorire il rapido riscontro delle presenze
8. Non allontanarsi dal punto di raccolta fino al segnale di cessato allarme

NUMERI TELEFONICI DI EMERGENZA

	112 112 NUE Numero di emergenza Unico Europeo <small>In vigore dal 14 febbraio 2023 nei Distretti 0782, 0783, 0784</small>
112 Carabinieri	Comune di MILIS - POLIZIA LOCALE
113 Polizia di Stato	0783 51667
115 Vigili del Fuoco	0783 518222
118 Soccorso Sanitario	

ISTITUTO COMPRENSIVO SAN VERO MILIS
PIANO DI GESTIONE DELLE EMERGENZE
 MILIS - SCUOLA SECONDARIA di 1° grado - PIANO PRIMO

COVID-19

Disposizioni sul Primo soccorso in emergenza Covid-19

1. L'incaricato non deve effettuare la manovra "Guardare-Ascoltare-Sentire" (GAS);
2. nel caso sia necessaria la rianimazione, l'incaricato deve effettuare le compressioni toraciche ma non la ventilazione;
3. prima di qualsiasi intervento, anche banale, l'incaricato deve indossare una mascherina FFP2 o FFP3 senza valvola e guanti in lattice monouso (l'uso della visiera, oltre alla mascherina, è raccomandabile se l'infortunato è privo di mascherina);
4. per l'eventuale misurazione della temperatura corporea della persona infortunata o colpita da malore è preferibile utilizzare sistemi che non necessitano il contatto fisico né l'uso promiscuo di dispositivi (termoscanner);
5. non utilizzare l'eventuale locale infermeria come ambiente in cui isolare temporaneamente una persona che accusa sintomi compatibili con il COVID-19.

Revisione 00 - A.S. 2022-23
 Aggiornamento D.M. 02/09/2021

CAD - Progettazione Professionale - 044
 Loris Ing. R. Zocchedda

Studio Tecnico di Progettazione
 Ing. R. Zocchedda